




Le Chauchay

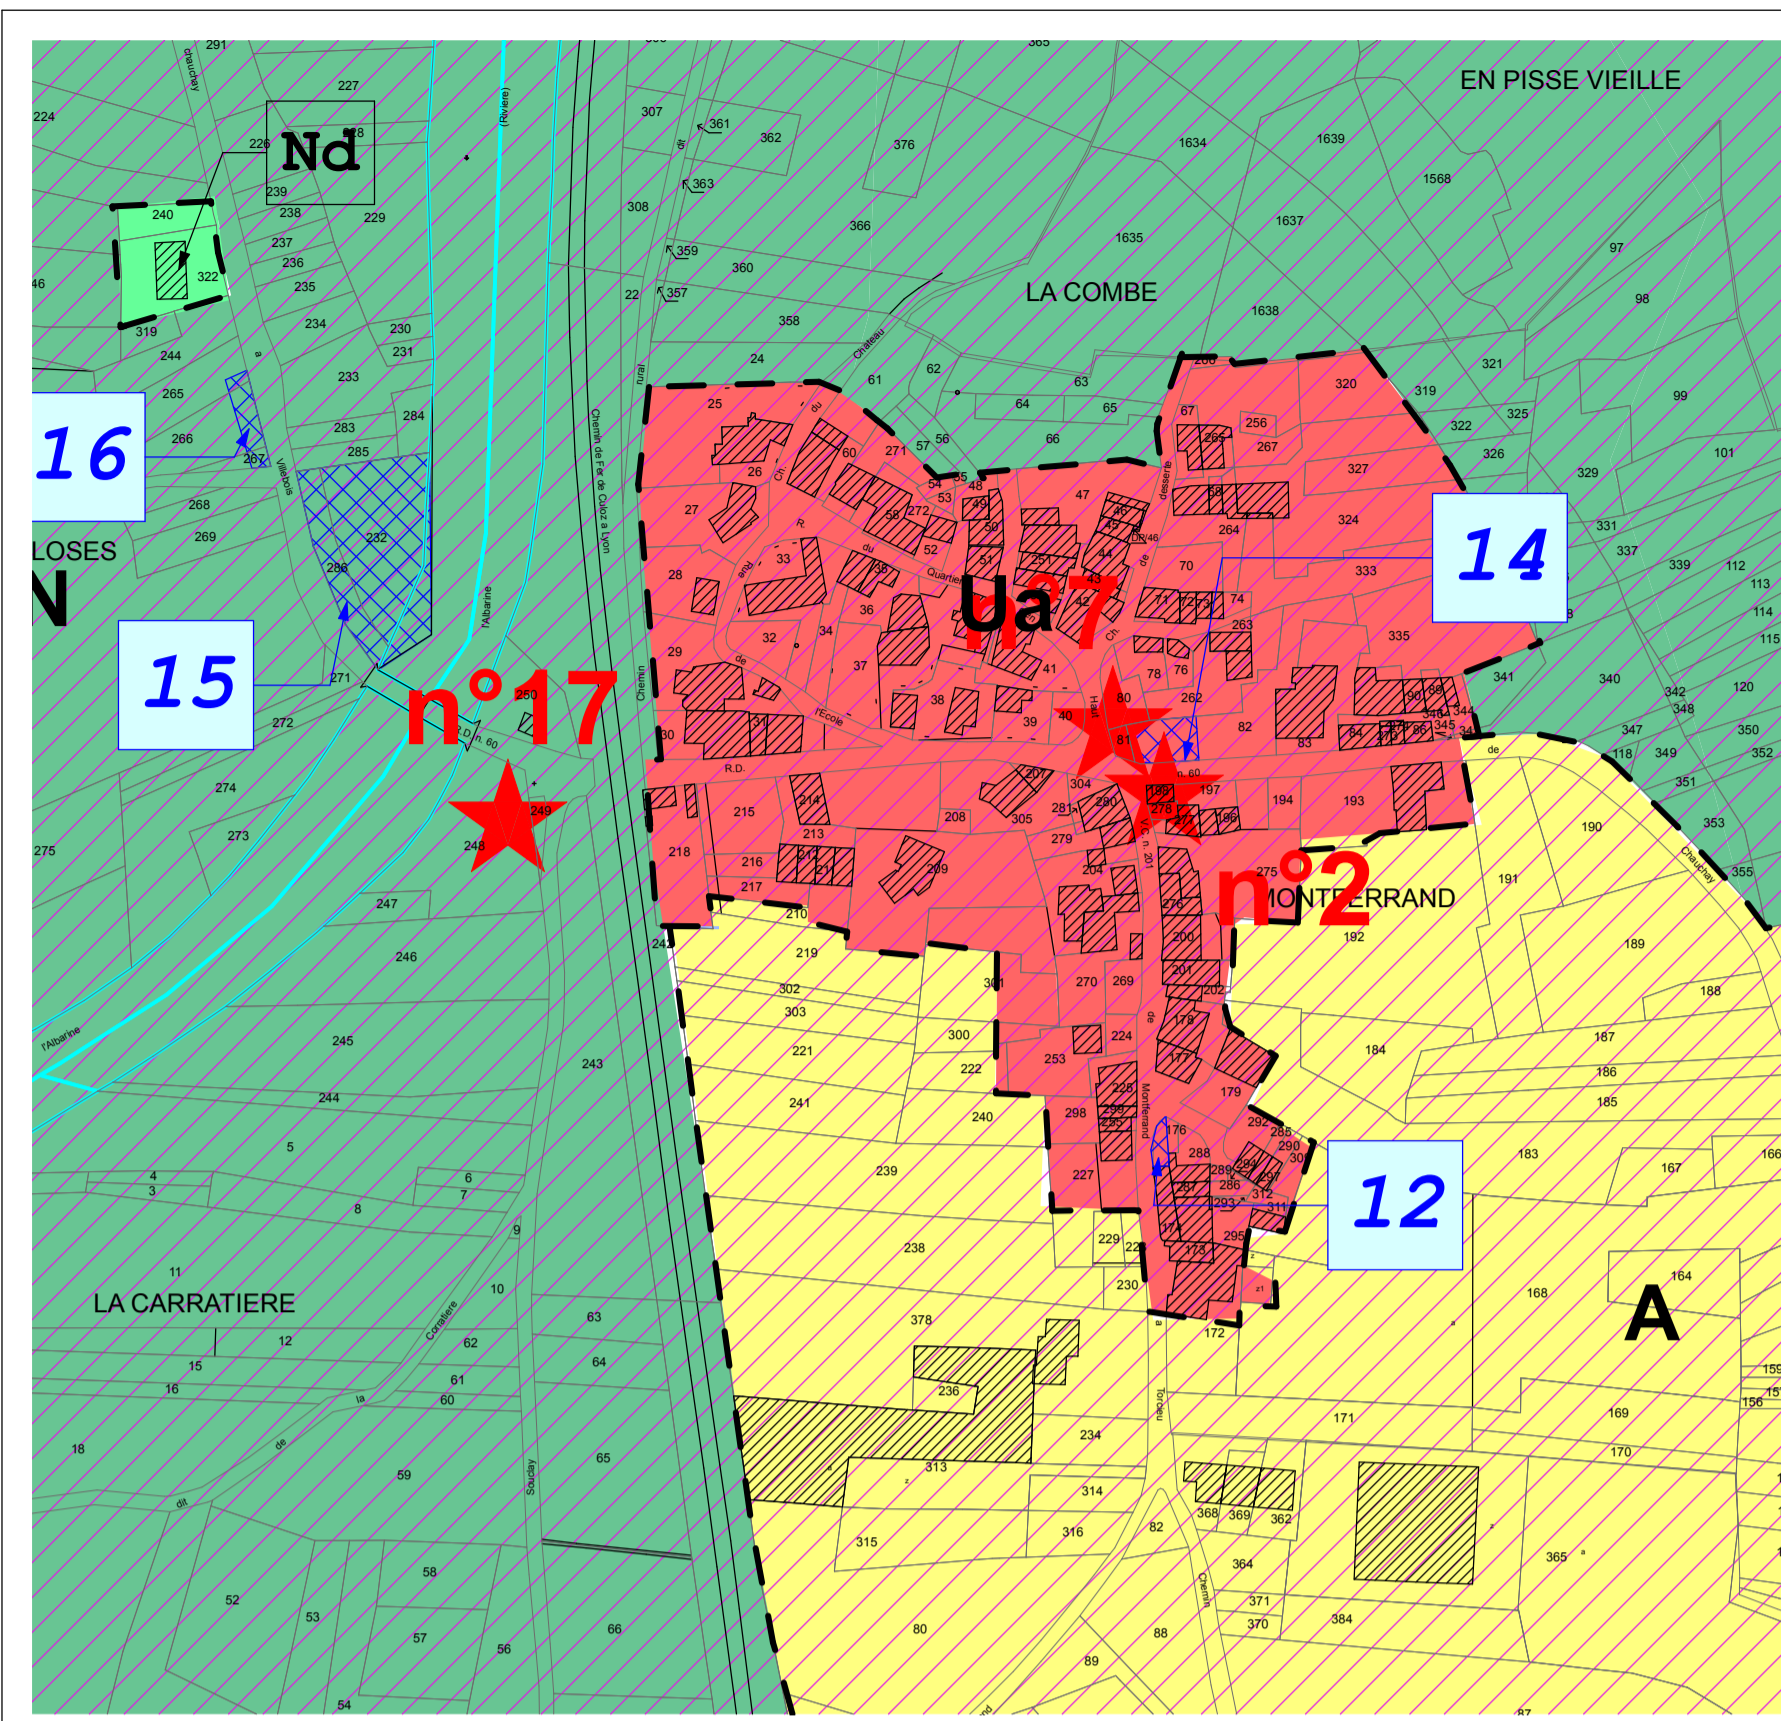

Montferrand

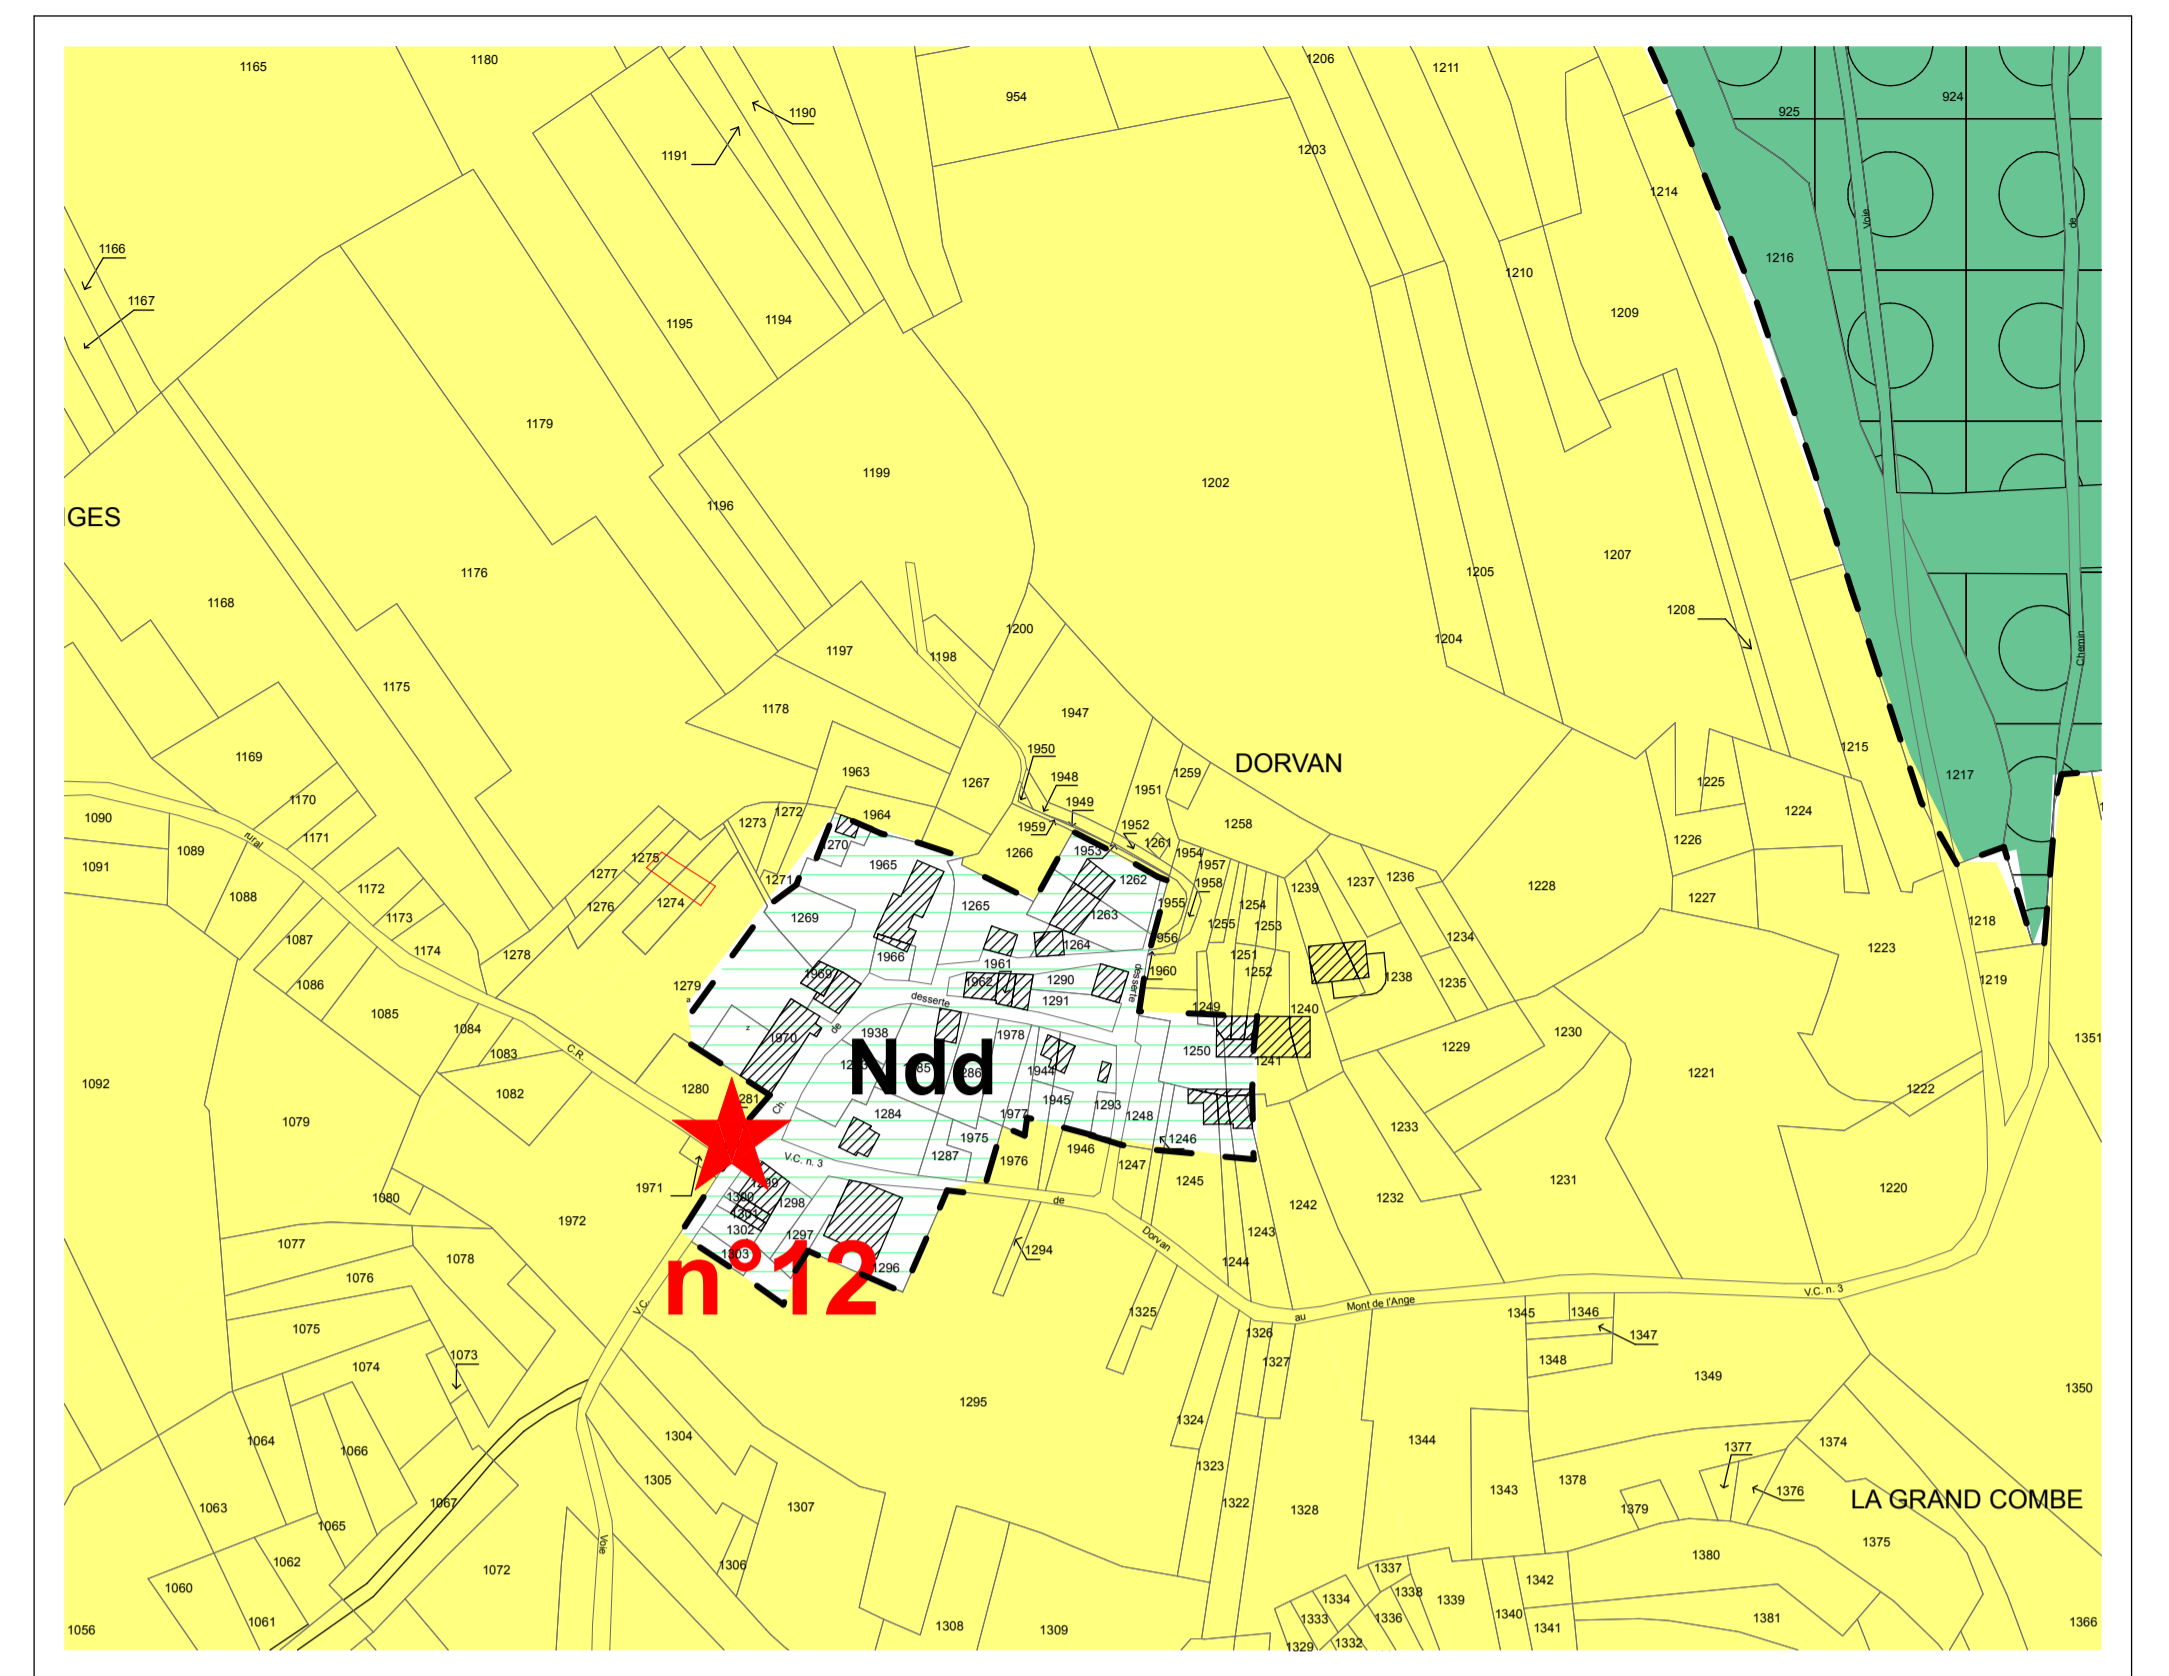

Dorvan

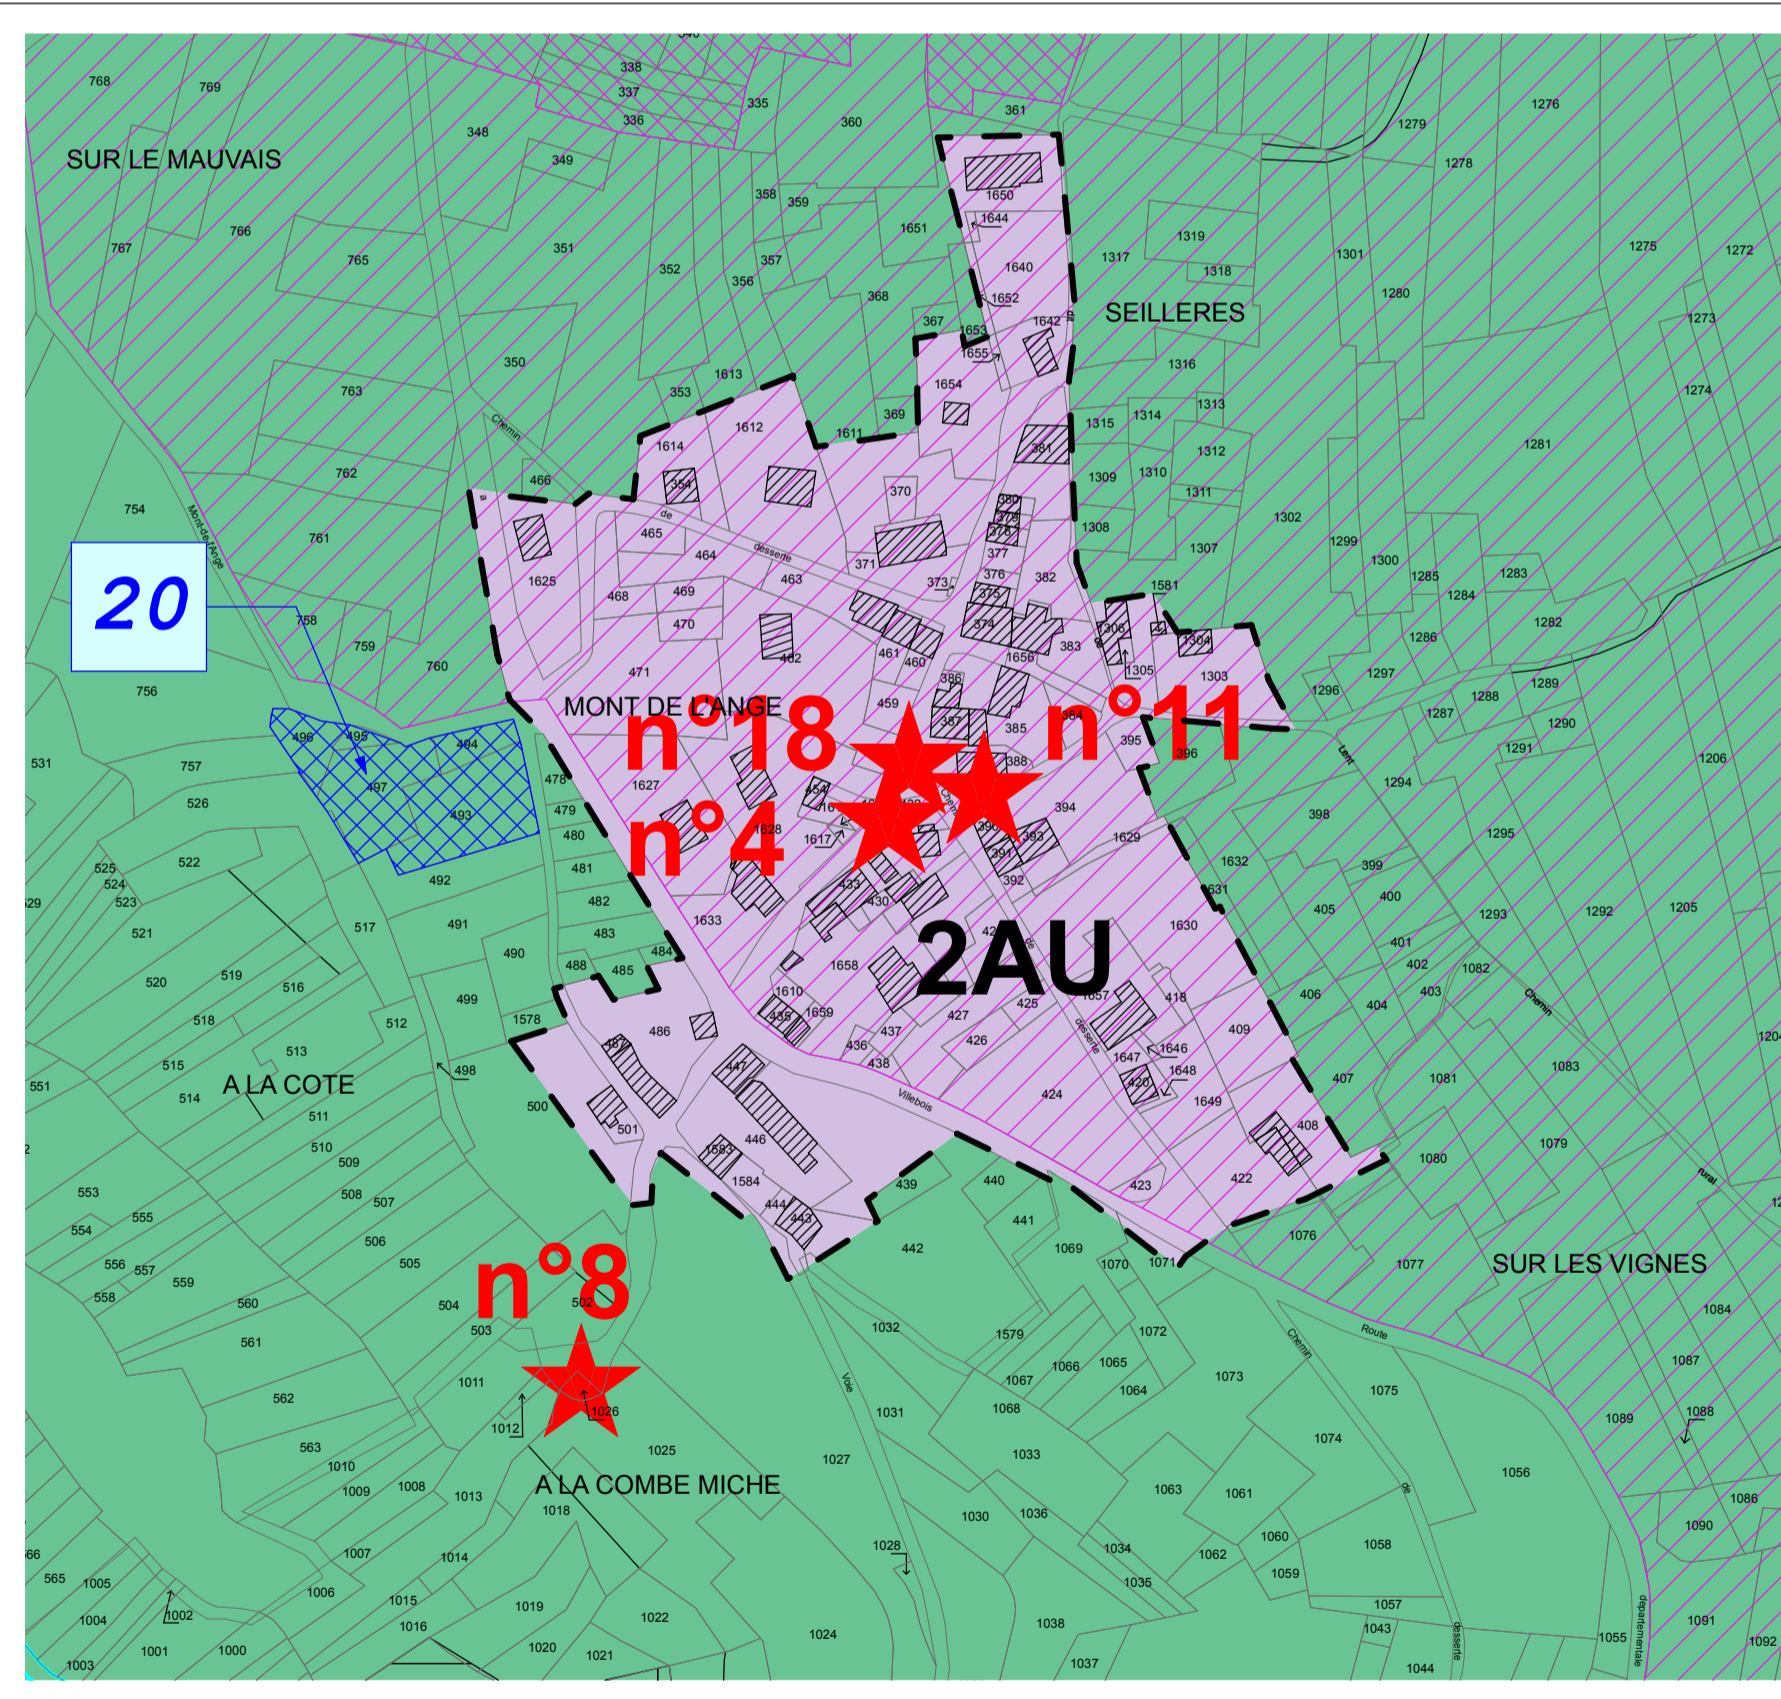

Mont de l'Ange

**REVISION DU PLU**  
**Plan Local d'Urbanisme**

**COMMUNE DE TORCIEU**

*Plan de Zonage*  
*Hameaux*

1/2000ème

**APPROBATION**  
*Après modification simplifiée*  
Août 2012

6

S.C.P. BOUILHOL, BERNARD et RAMEL - Architectes D.P.L.G. - Urbaniste - Paysagiste  
582, allée de la Sauvagerie - 69009 LYON - Tel: 04-78-83-61-87 - Fax: 04-78-83-64-62  
5 a, route de Saint-Maurice-de-Gourdan - 03800 MEXIMIEUX - Tel: 04-74-61-11-53

Prescrit le : 13-06-90  
Publié le : 02-02-98  
Approuvé le : 12-11-98  
Mise en révision le : 10-02-04  
Approuvé le :